


SECTION SHOWING LEVELS OF SALTWATER DRAIN  
WALLAROO MINES  
7. 10. 07

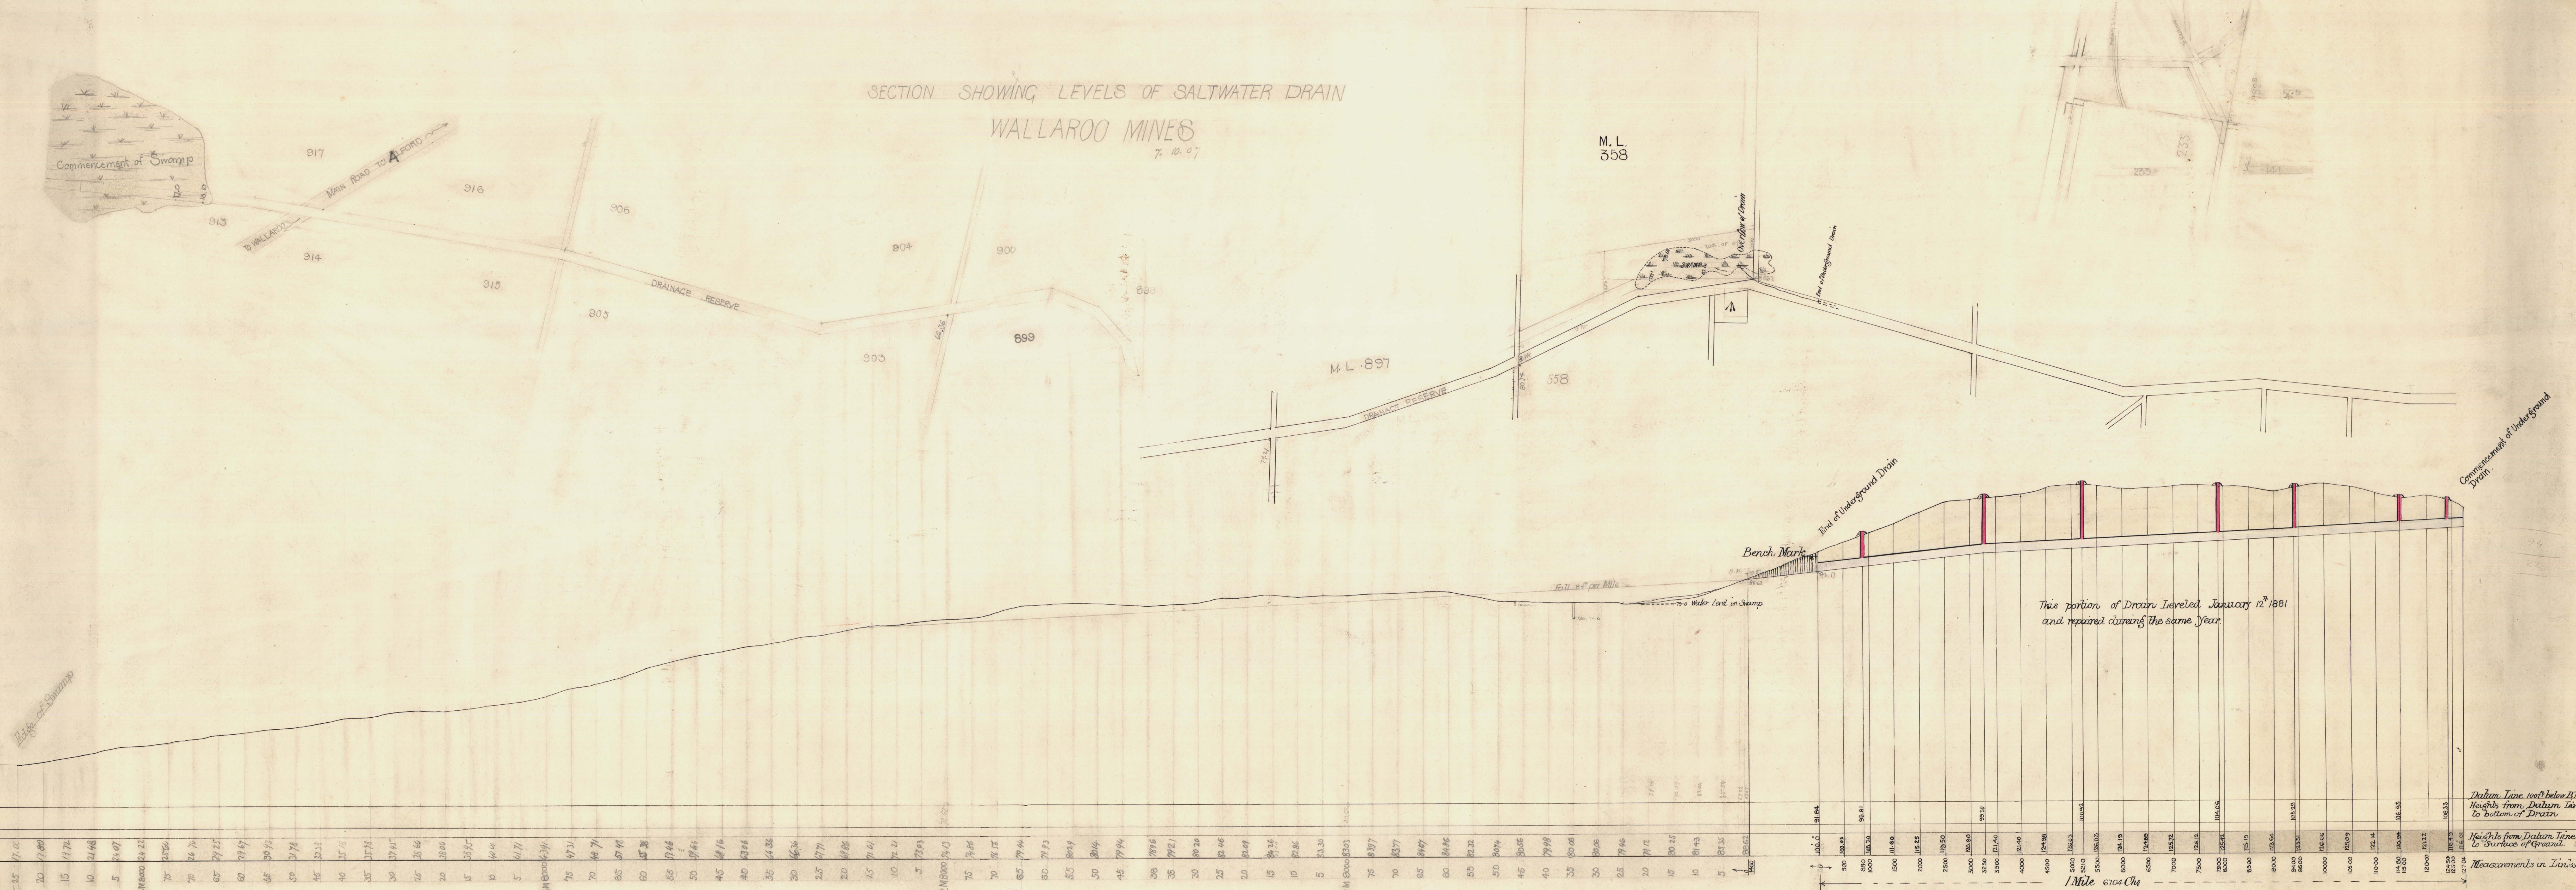




This portion of Drain leveled January 12<sup>th</sup> 1881  
and repaired during the same year.

Datum Line 100ft below 2M  
Heights from Datum Line  
to bottom of Drain  
Measurements in Links

Horizontal Scale 10 Chains to an inch  
Vertical 20 feet to an inch

1976L  
666/7 (E.I. & R)